




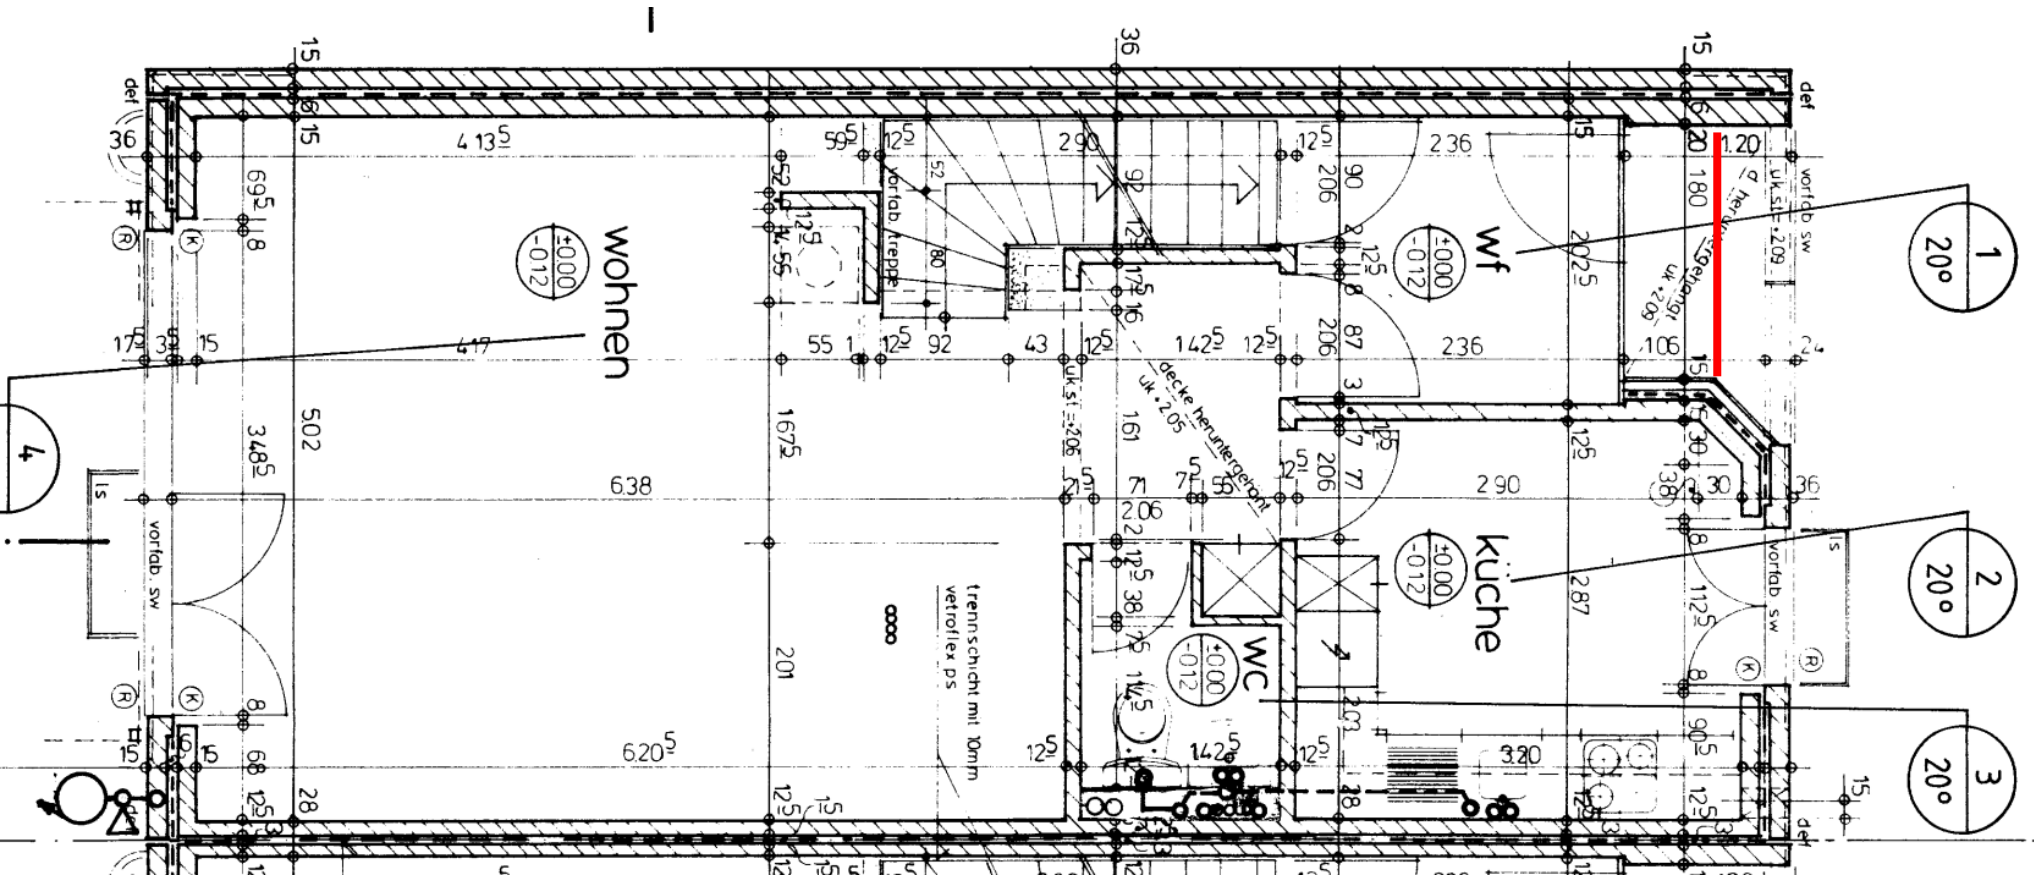

- Hinweis: Eingangsbereich mit Sanierung 2021 um 1.8 m<sup>2</sup> bis zur roten Linie vergrößert.

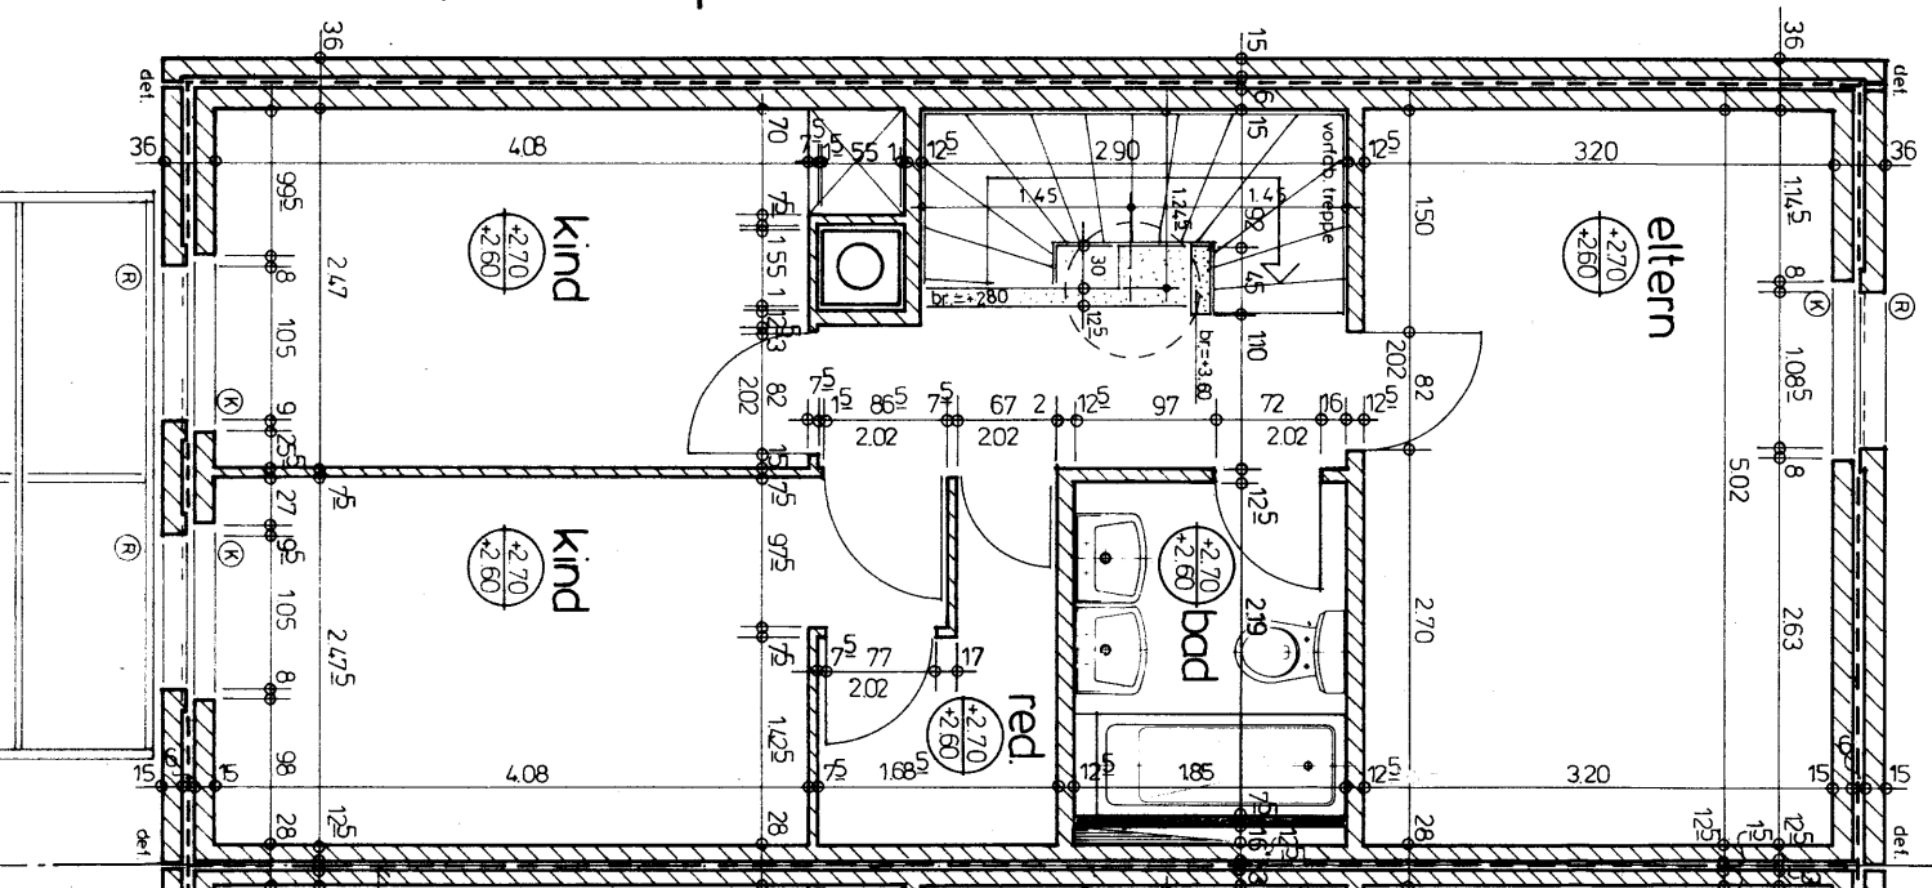

- Hinweis: Reduit bei Sanierung im 2016 zur separaten Dusche umgebaut.

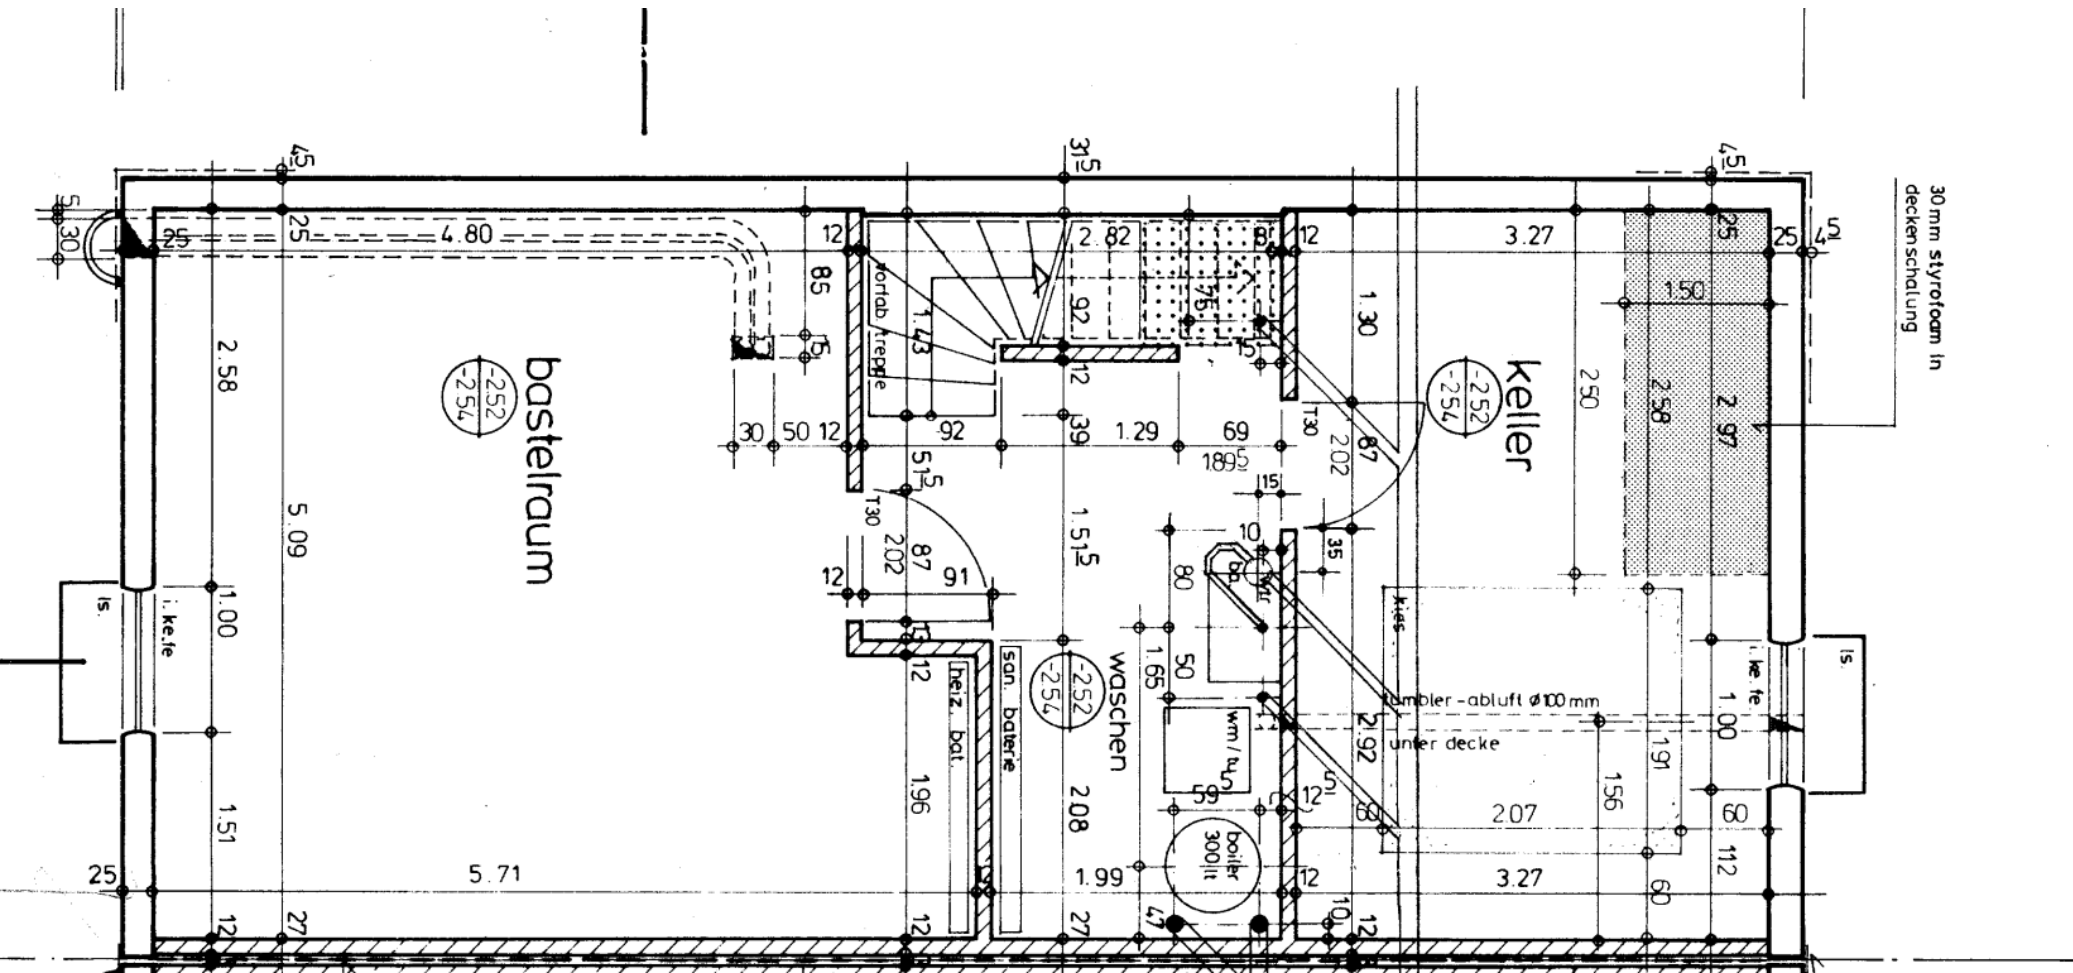

- Bastelraum beheizt (als Gästezimmer oder Büro nutzbar)
- eigene Waschmaschine
- Naturkeller
- Option: Reduit unter Treppe als Dusche nutzbar